


План территории кабельной площадки



План территории склада металлов

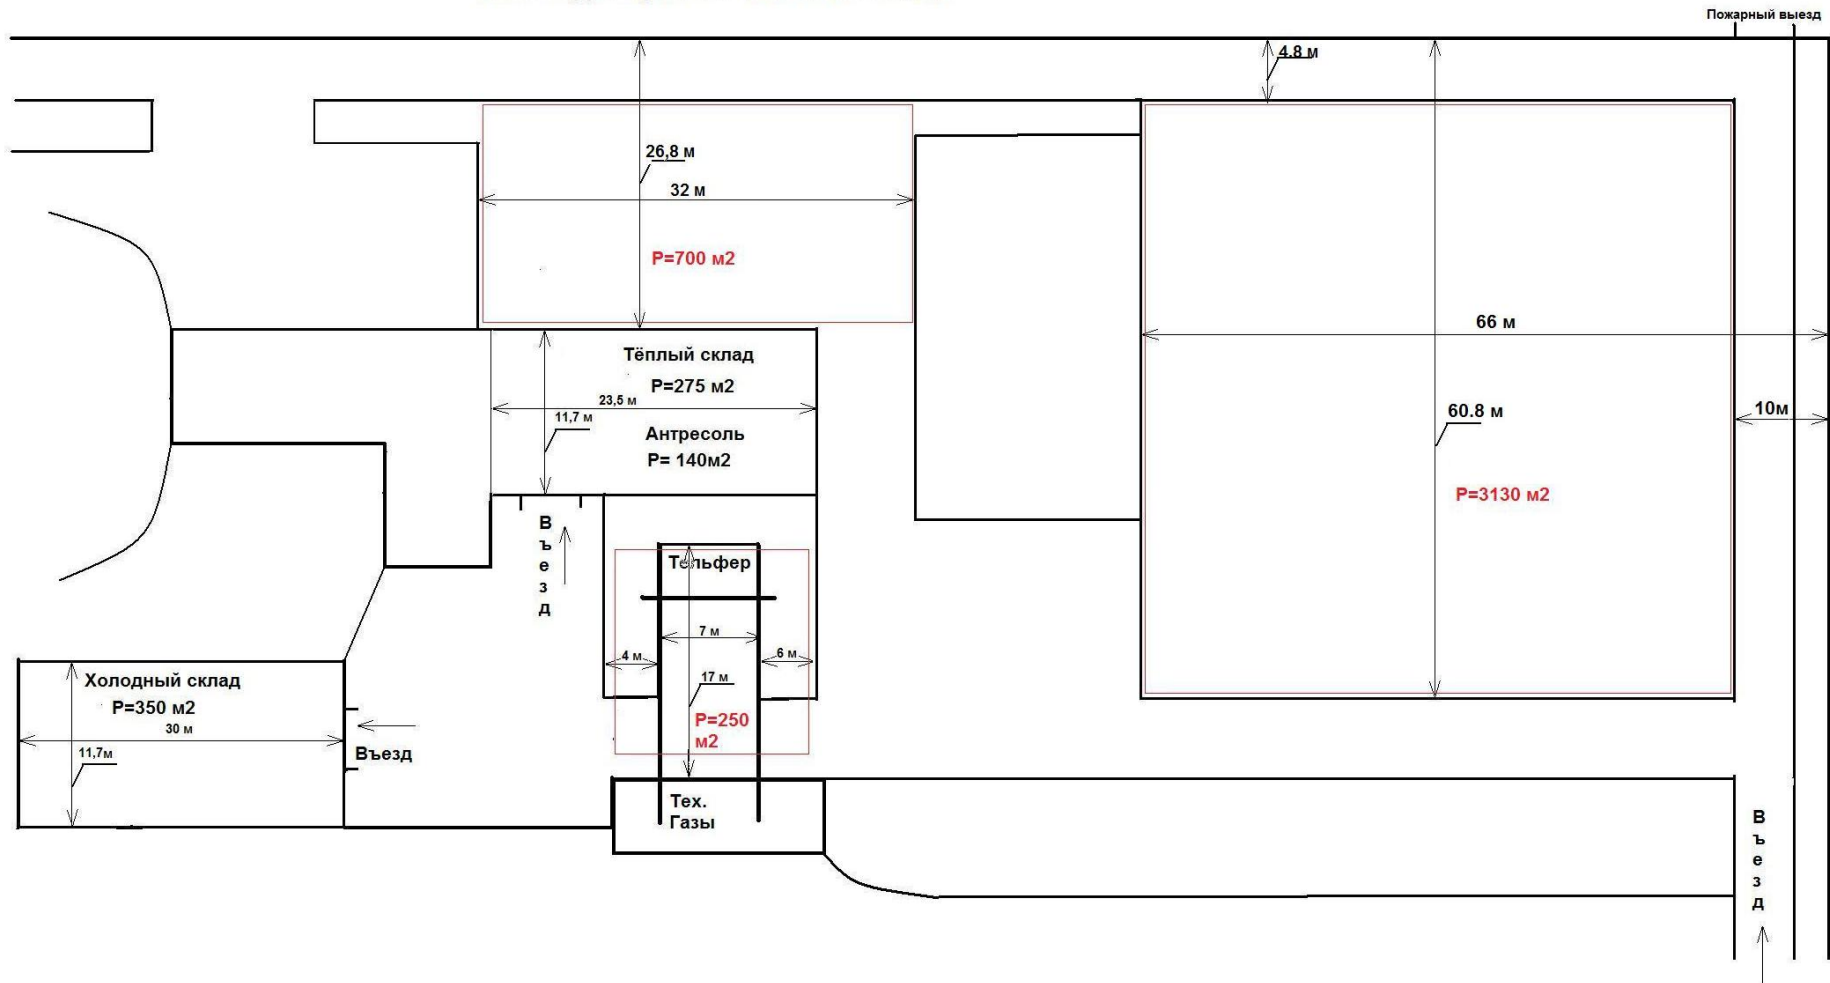